



Orientierungshilfe zu den Ein-/Ausgängen des zentralen Parkhauses an der RUB

Schnitt

Darstellung in 2,6-facher Überhöhung

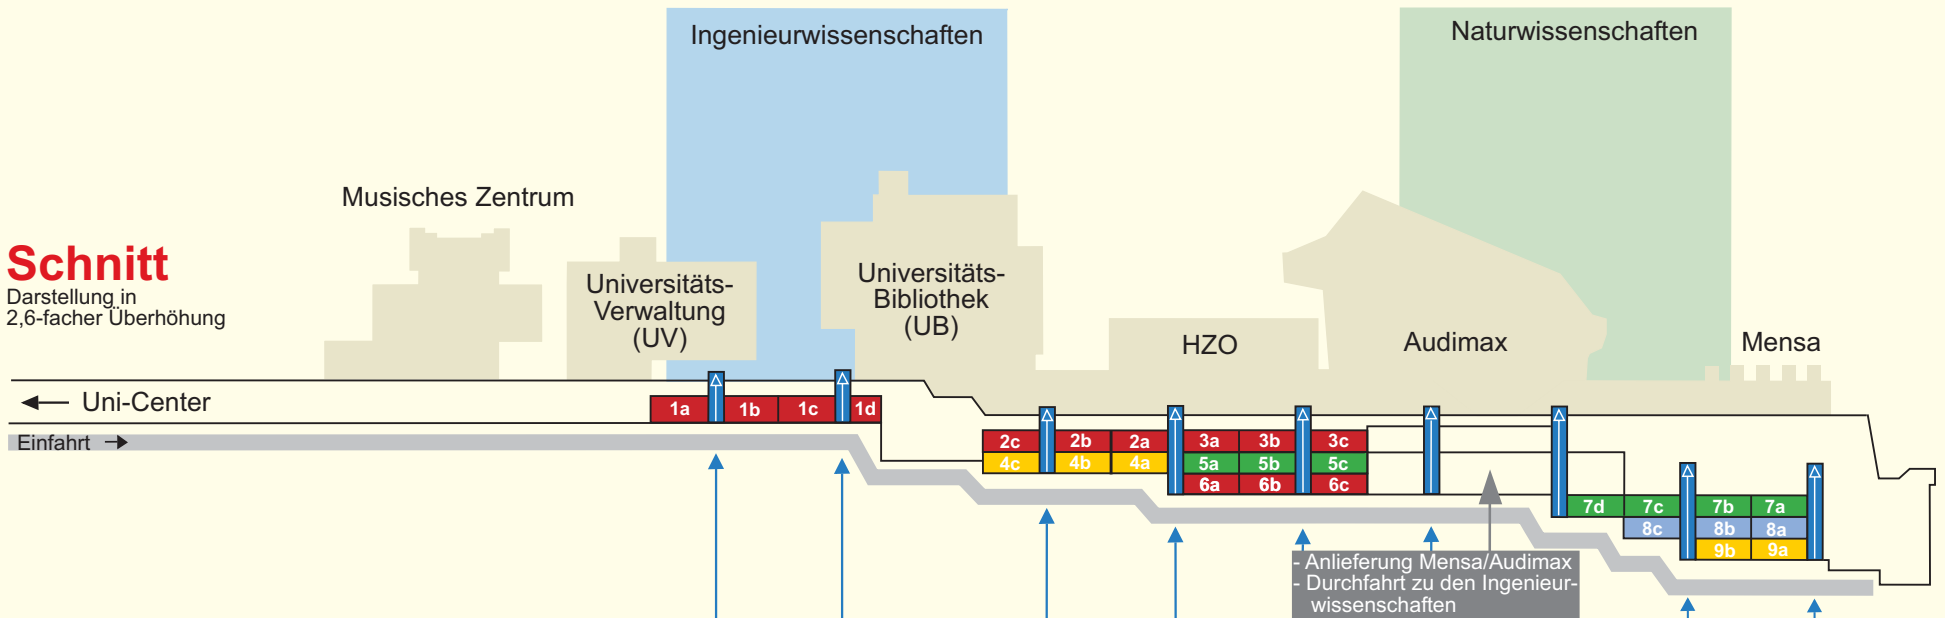

Draufsicht

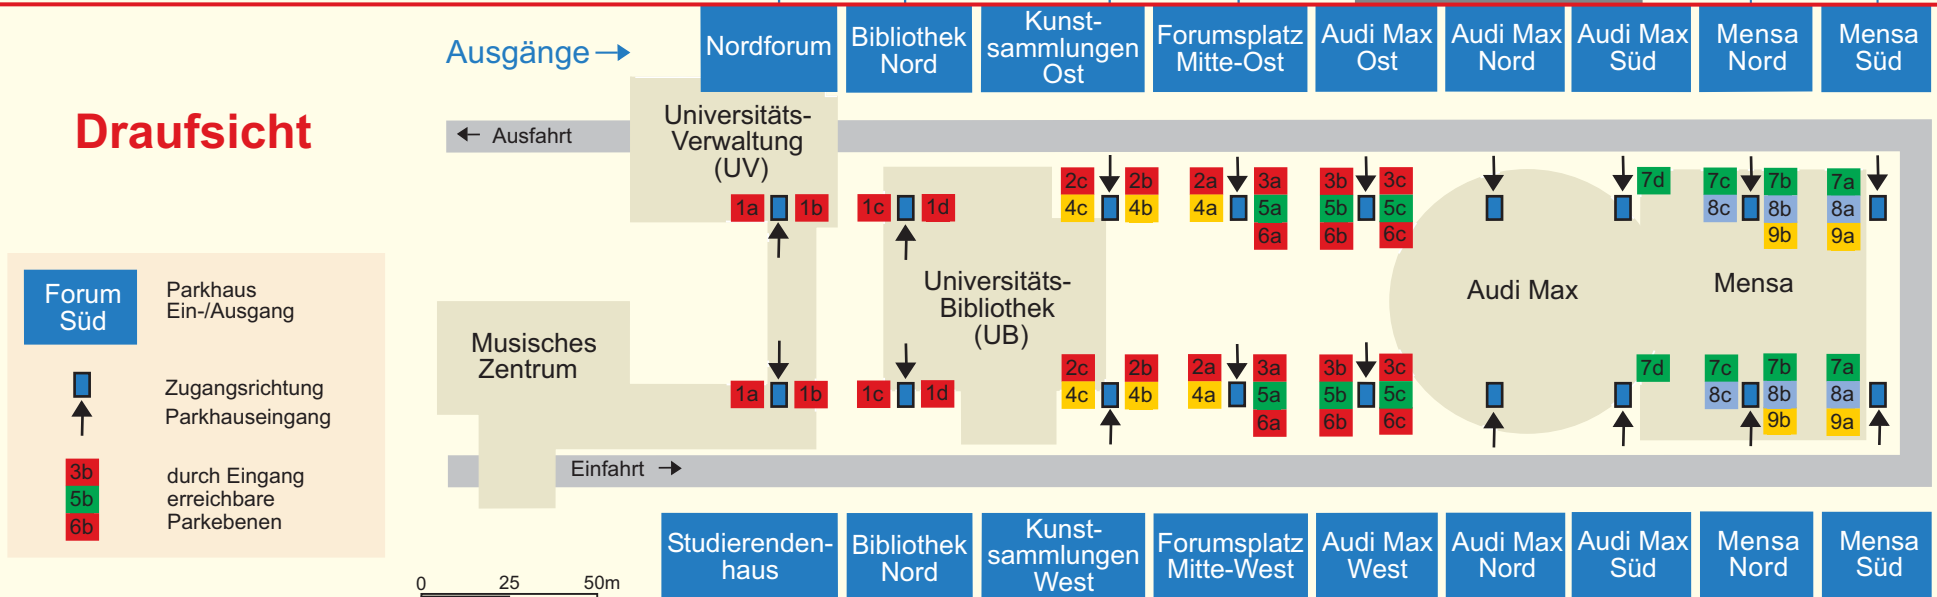

Z u g a n g B o t a n i s c h e r G a r t e n